


### 3. SPREMEMBE IN DOPOLNITVE, DOPOLNJEN OSNUTEK IZVEDBENI DEL

### 3. PRIKAZ OBMOČIJ ENOT UREJANJA PROSTORA, OSNOVNE OZIROMA PODROBNEJŠE NAMENSKE RABE PROSTORA IN PROSTORSKIH IZVEDBENIH POGOJEV



**OBČINA MARKOVCI J0822**

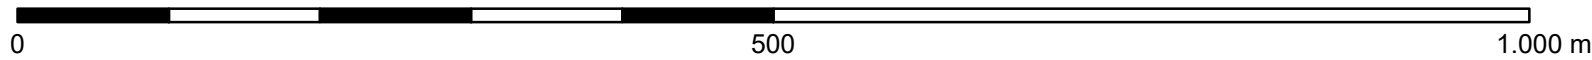

Vir: RPE, zemljiški kataster, kataster stavb (GURS, marec 2024)

M= 1:5 000

**SPREMEMBE 3SD**

☐ DA

DA - SAMC



POGO|NC


**TEHNIČNA USKLADITEV**

☐ NEGATIVNO

8