


Pripravljaavec : **Občina Markovci**
Markovci 43
2281 Markovci

in

**Skupna občinska uprava občin v
Spodnjem Podravju**
Mestni trg 1
2250 Ptuj

Izdelovalec: **UMARH d.o.o.**
Zelenikova 1
2250 Ptuj



OBČINA MARKOVCI

OBČINSKI PROSTORSKI NAČRT

TRETJE SPREMEMBE IN DOPOLNITVE

JAVNA RAZGRNITEV

POVZETEK ZA JAVNOST

Občinski prostorski načrt bo javno razgrnjen

od ponedeljka, 29. 9. 2025, do vključno
četrta, 30. 10. 2025,


**v prostorih Občine Markovci, Markovci 43,
2281 Markovci.**

Pojasnila lahko zainteresirani dobijo v času uradnih ur v prostorih občinske uprave.

V času javne razgrnitve bo javna obravnava navedenega gradiva, ki bo v četrtek, 16. 10. 2025, ob 16. uri, na sedežu Občine Markovci (velika sejna soba, I. nadstropje).

V času javne razgrnitve ima javnost pravico dajati pripombe in predloge k dopolnjenemu osnutku SD OPN3. Pripombe in predloge se pošlje na naslov Skupna občinska uprava občin v Spodnjem Podravju, Mestni trg 1, 2250 Ptuj, ali se jih pošlje na naslov Občine Markovci, Markovci 43, 2281 Markovci, ali pa se pripombe in predloge na mestu javne razgrnitve vpiše v knjigo pripomb.

Rok za dajanje pripomb in predlogov poteče s potekom javne razgrnitve.

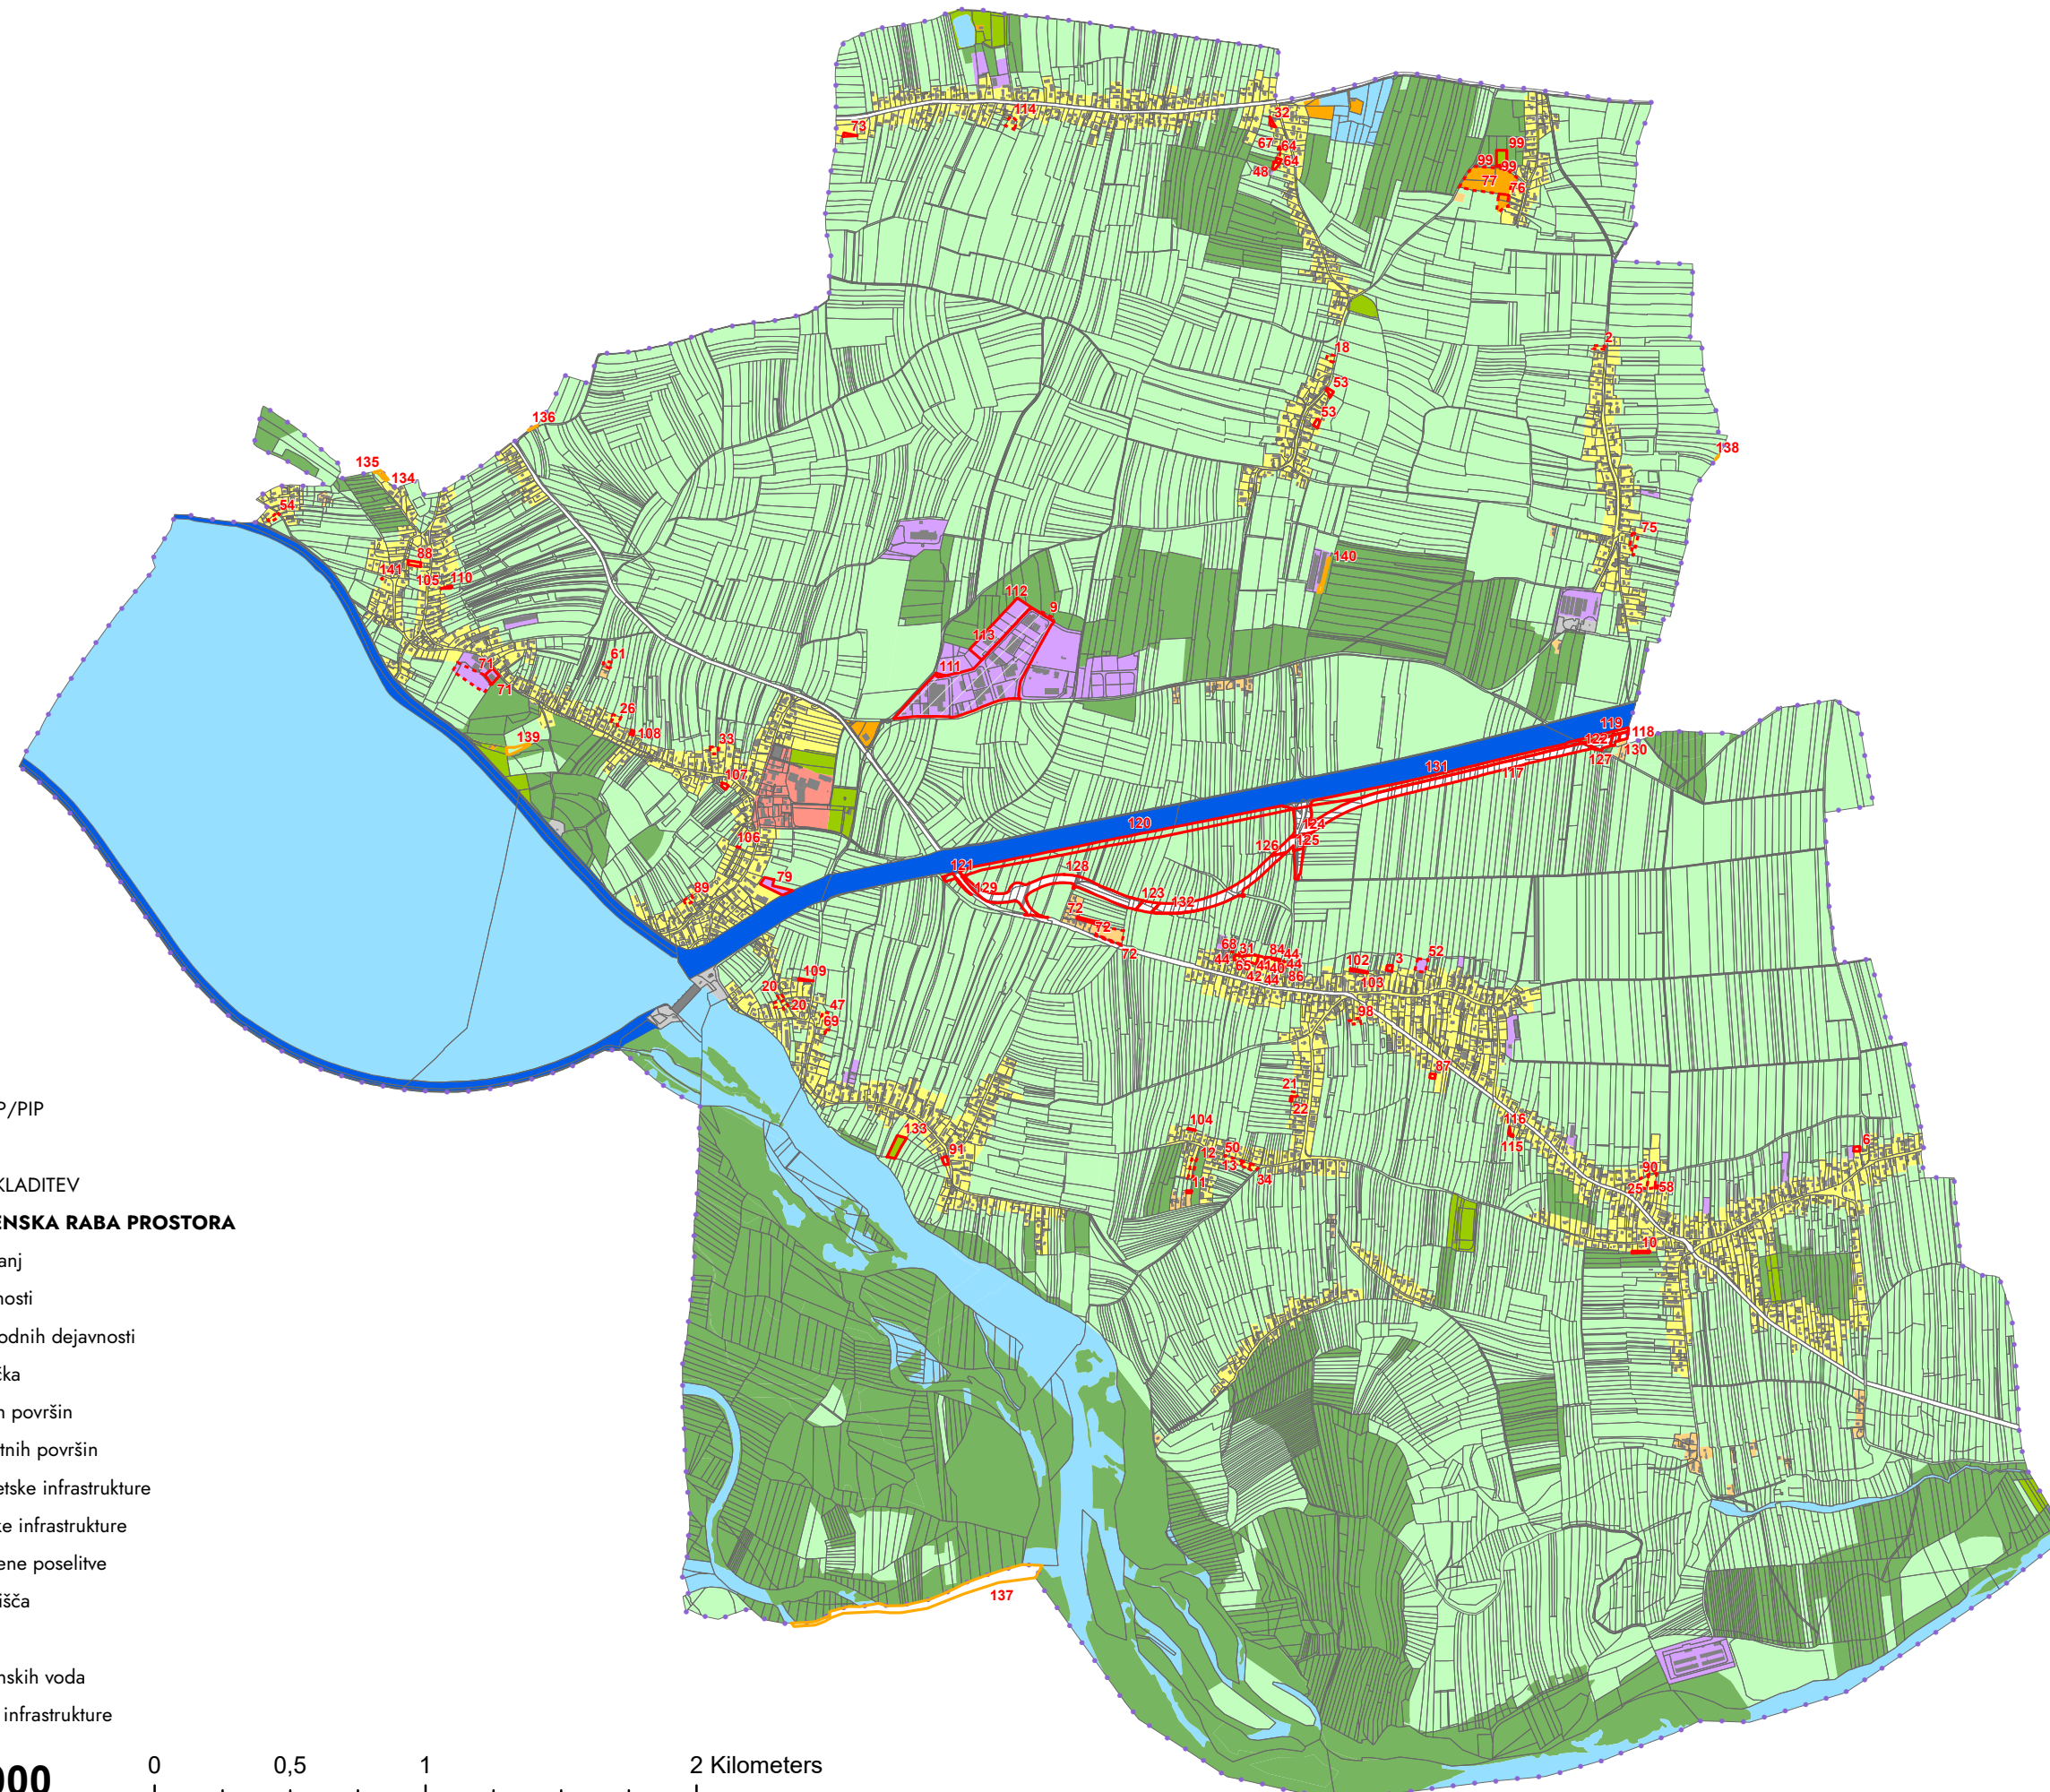

Legenda

SPREMEMBE 3SD

- DA
- DA - SAMO EUP/PIP
- POGOJNO
- TEHNIČNA USKLADITEV

PREDVIDENA NAMENSKA RABA PROSTORA

- območja stanovanj
- centralne dejavnosti
- območja proizvodnih dejavnosti
- posebna območja
- območja zelenih površin
- območja prometnih površin
- območja energetske infrastrukture
- območja okoljske infrastrukture
- površine razpršene poselitve
- kmetijska zemljišča
- gozd
- območja površinskih voda
- območje vodne infrastrukture

1:25.000

0 0,5 1 2 Kilometers

