


### 3. SPREMEMBE IN DOPOLNITVE, DOPOLNJEN OSNUTEK IZVEDBENI DEL

#### 4. PRIKAZ OBMOČIJ ENOT UREJANJA PROSTORA IN GOSPODARSKE JAVNE INFRASTRUKTURE

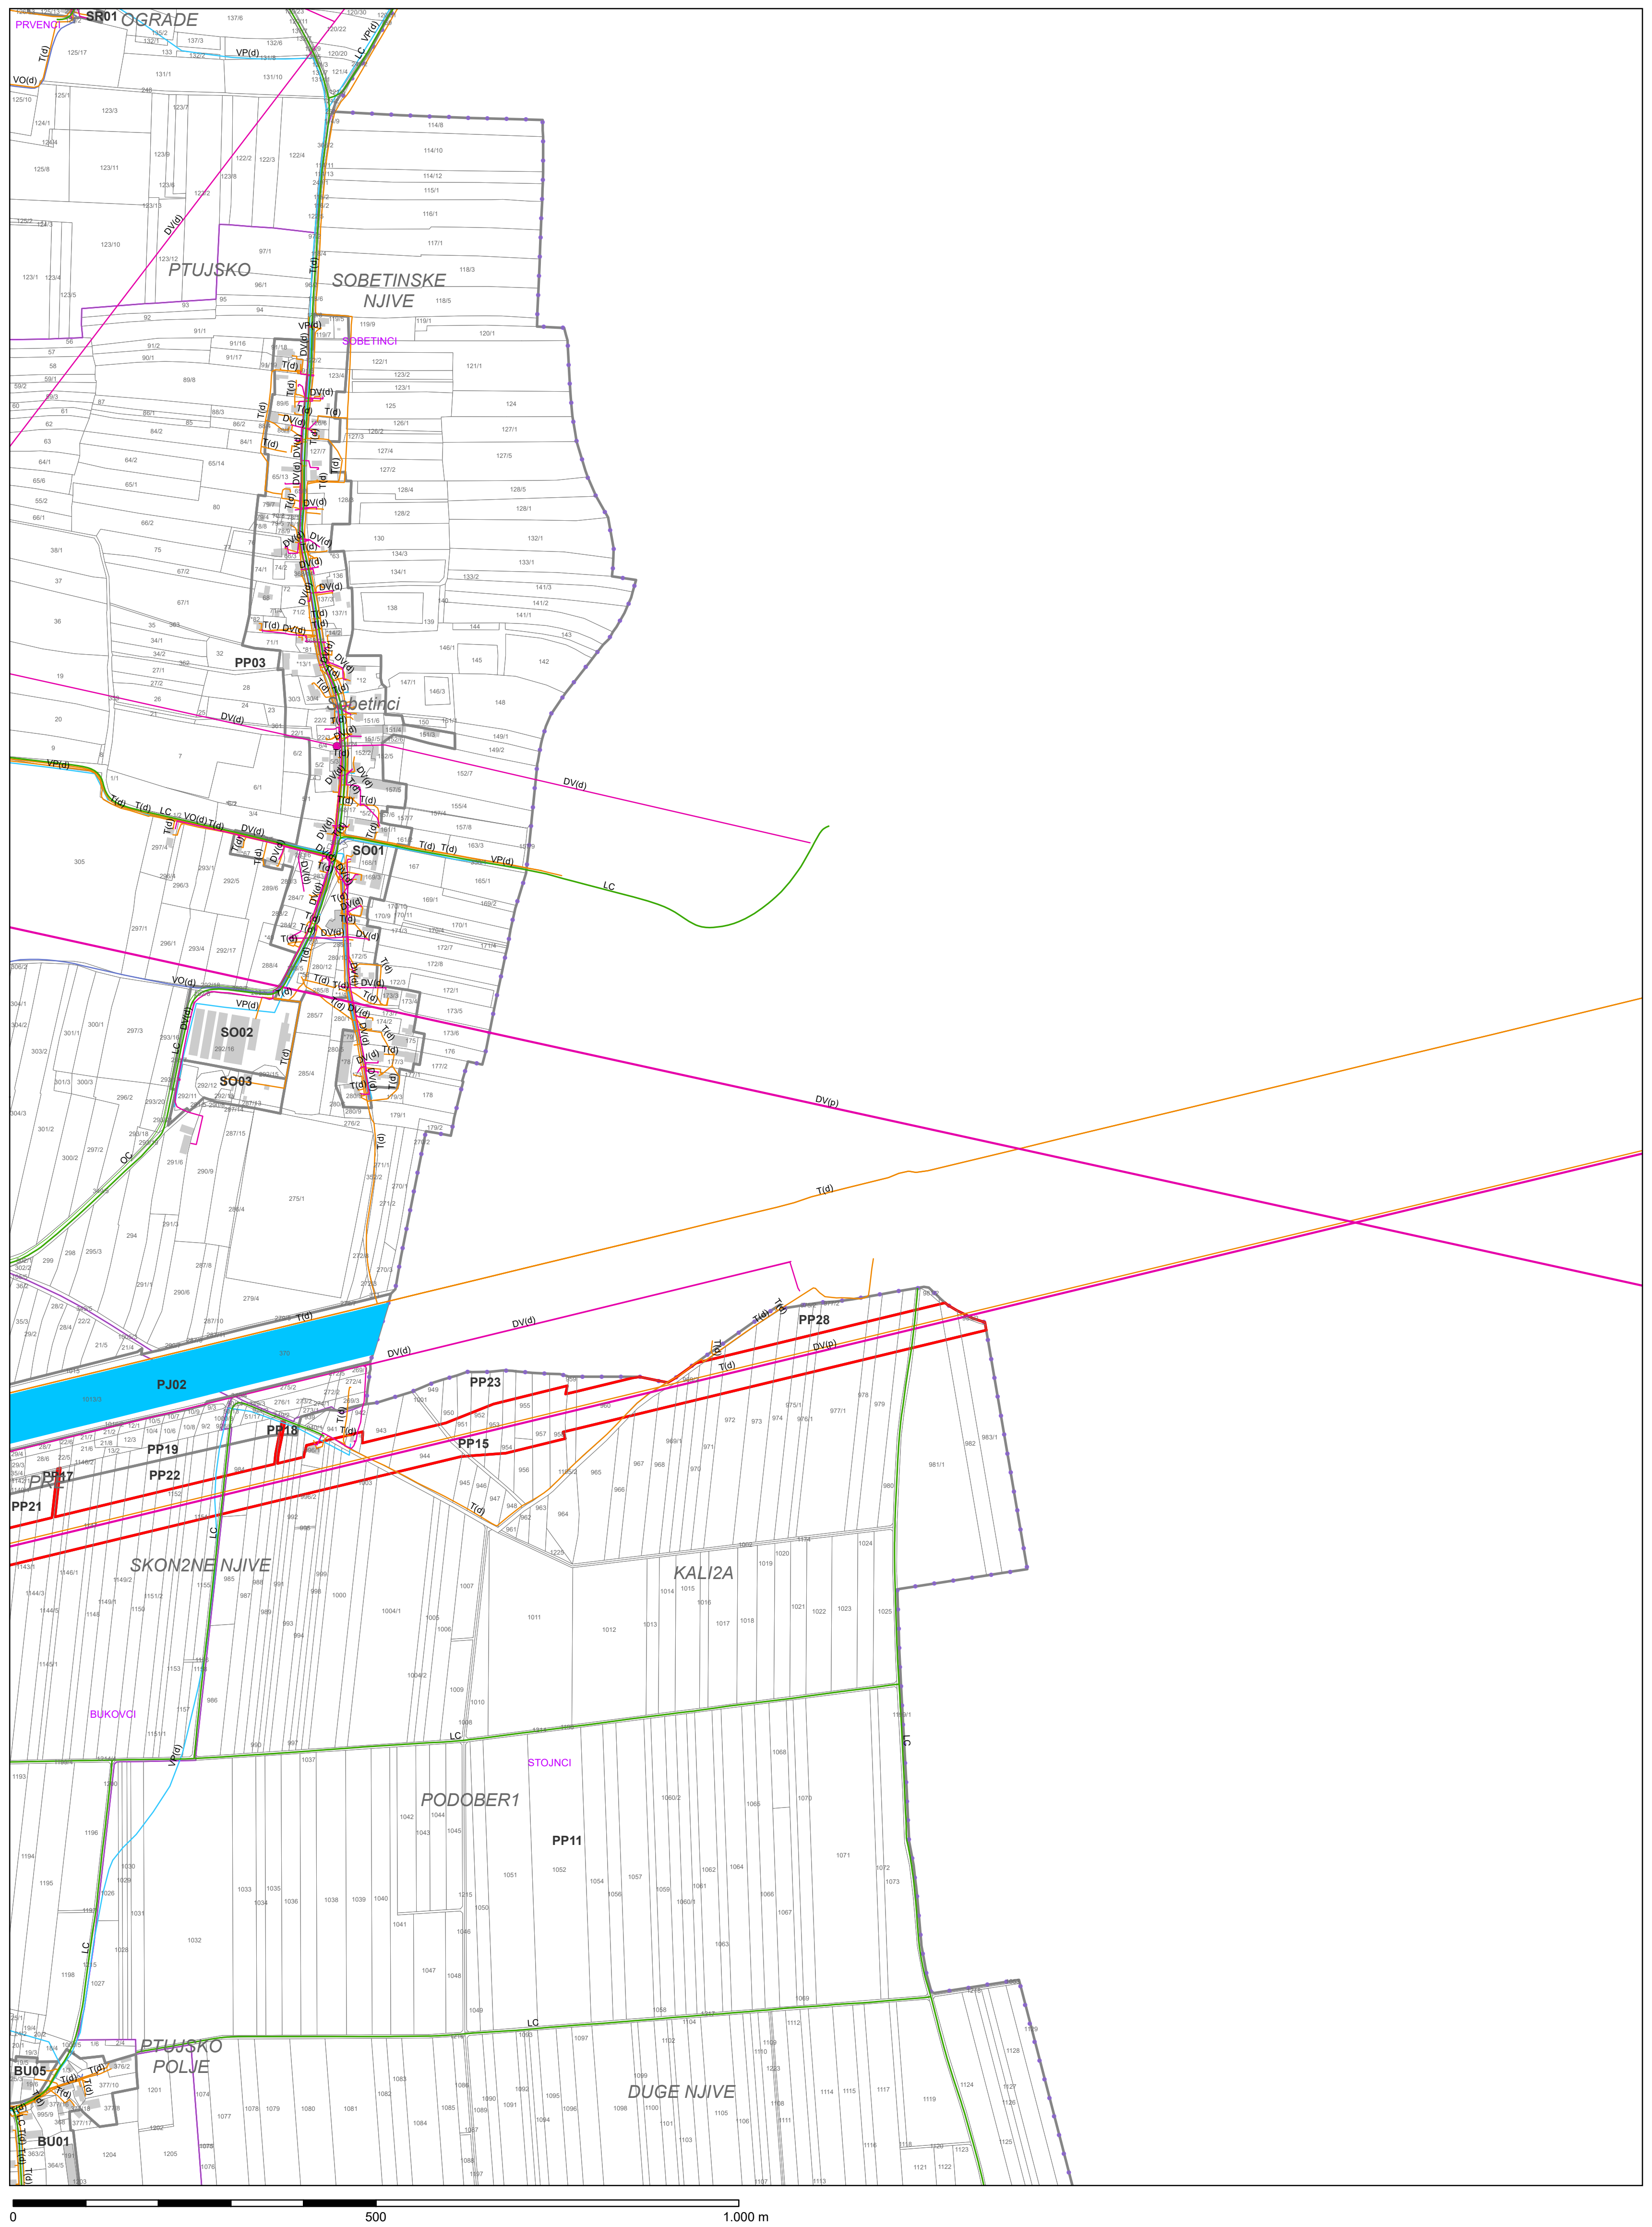

Vir: RPE, zemljiški kataster, kataster stavb (GURS, marec 2024)

M= 1:5 000

**OBCINA MARKOVCI J0814**